


- ▬ Confini comunali
- ▬ Area di indagine
- Trasformabilità in programma**
- Aree di urbanizzazione consolidata residenziale (art. 29)
- Aree di urbanizzazione consolidata produttiva (art. 29)
- Ridefinizione del margine consolidato (art.31)
- Linee preferenziali di espansione (art. 32)
- Servizi a standard di interesse comune di progetto (art. 25)
- Ambiti per il miglioramento della qualità urbana e riordino della zona agricola (art. 30)
- Viabilità in programma (art. 37.3 e 37.5)**
- ▬ Asse urbano da ricomporre
- ▬ Infrastruttura principale da riqualificare - viale dei servizi
- ▬ Infrastruttura secondaria da potenziare
- ▬ Percorsi ciclabili di previsione
- ▬ Percorso ciclo-pedonali di collegamento urbano di previsione
- ▬ Percorsi di connessione locale di progetto
- ◆ Rotatorie in programma (art. 37.3)
- Rete Natura 2000**
- Aree SIC
- Aree ZPS

Scala 1:30.000

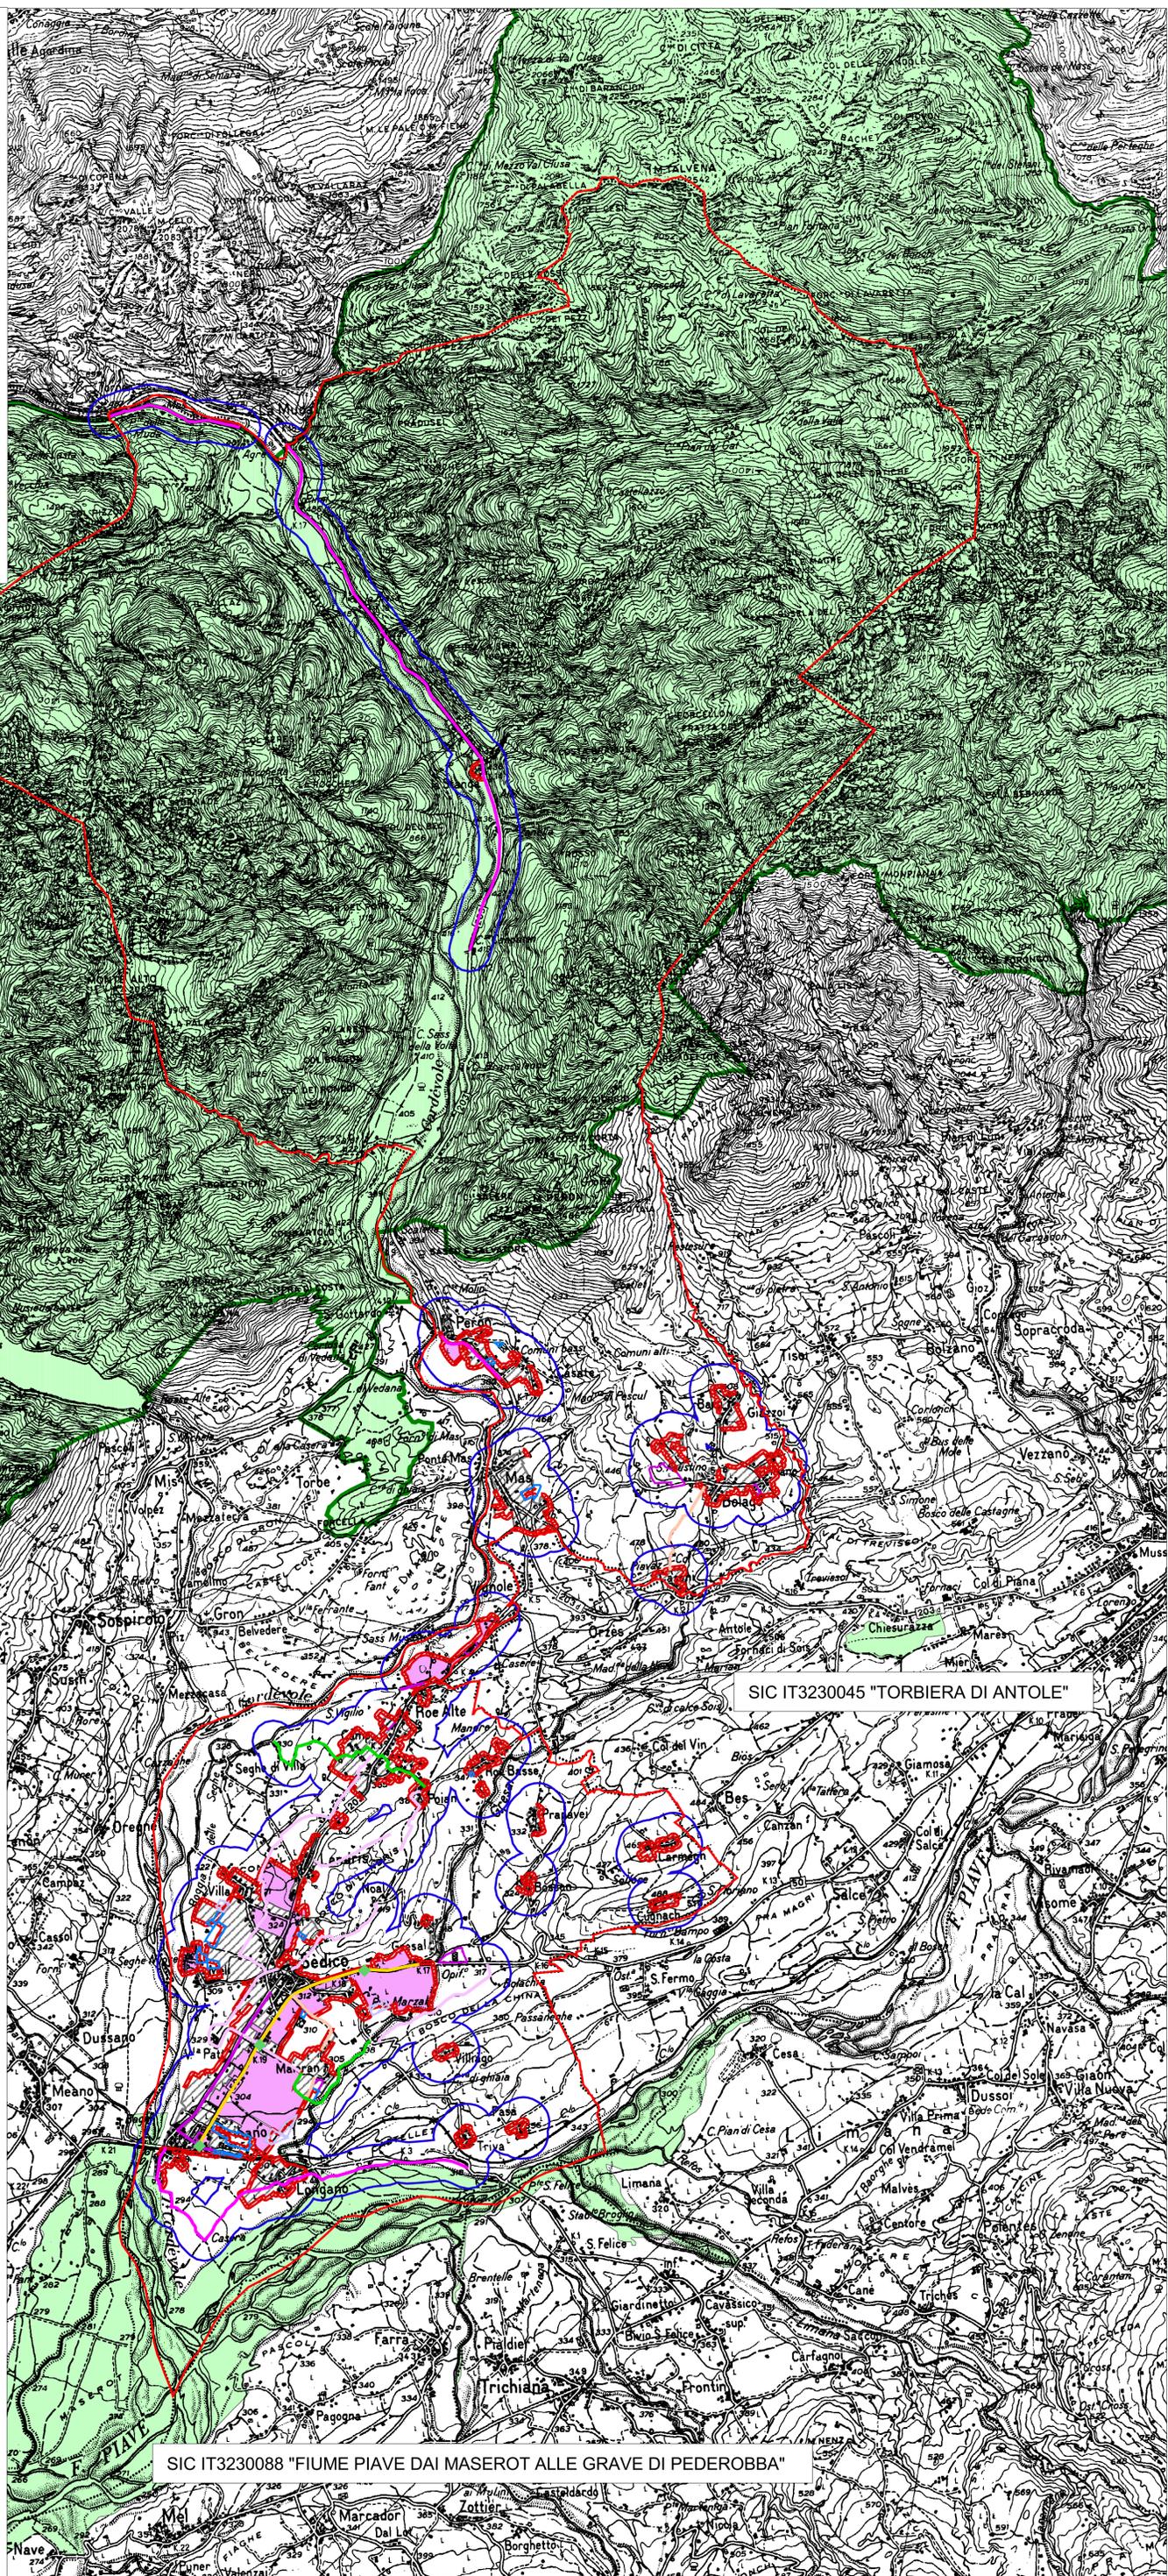

SIC/ZPS IT3230083 "DOLOMITI FELTRINE E BELLUNESI"

SIC IT3230045 "TORBIERA DI ANTOLE"

SIC IT3230088 "FIUME PIAVE DAI MASEROT ALLE GRAVE DI PEDEROBBA"

REGIONE VENETO



PROVINCIA DI BELLUNO



COMUNE DI SEDICO

Piano di assetto del territorio (PAT)
COMUNE DI SEDICO

Studio per la Valutazione di Incidenza
ai sensi del D.P.R. 357/97 e ss.mm.ii.

Allegato 11 – Inquadramento generale delle Aree
Natura 2000 e limiti spaziali di analisi

Il Sindaco
Dott. arch. Stefano Deon

CO-PIANIFICAZIONE UFFICIO URBANISTICA
Dott. ing. Federica Docet
Dott. Sabina Dalla Rosa

DOTTORI FORESTALI ASSOCIATI
CASSOL E SCARIOT
Dott. Michele Cassol

Dott. Alberto Scariot

Collaboratrice
Dott.ssa Barbara Serbati

STUDIO PLANNING DI DE CONZ MAURO E
VIEL MARIAGRAZIA

Dott. Urb. Mauro De Conz

DOTTORI FORESTALI ASSOCIATI CASSOL
E SCARIOT
Via Cordevole 3/B 32036 Sedico (BL)
Tel/Fax 0437-852760
C.F./P.IVA 01094400254

STUDIO PLANNING DI DE CONZ MAURO E
VIEL MARIAGRAZIA
Via Dell'Anta, 14 32100 Belluno (BL)
Tel. 0437932593, Fax 0437/936321
C.F./P.IVA 00289240251

Settembre 2018