


* SCHEDA ATTUATIVA PER L'AMPLIAMENTO DELL' AREA DI PARCHEGGIO E VERDE

PIANTA PARTICOLAREGGIATA DELLA DISPOSIZIONE DEL SEDIME DEI NUOVI PARCHEGGI E DEL VERDE DI CORONAMENTO

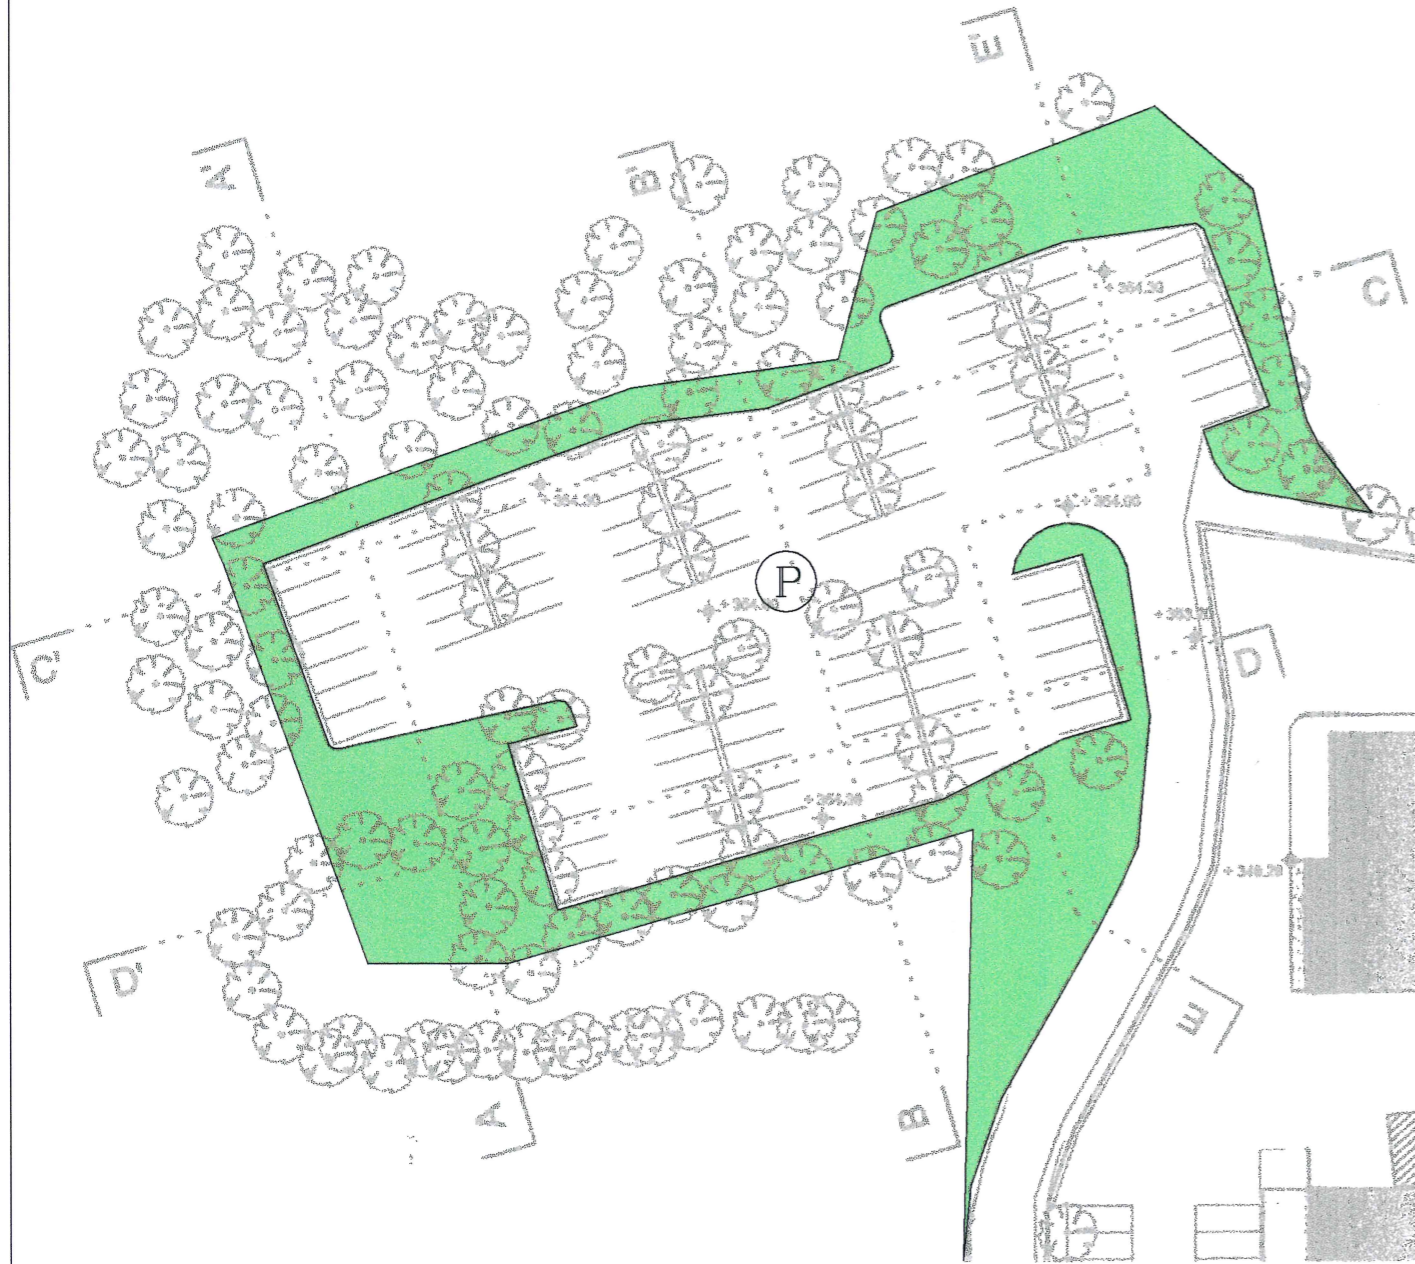

(P)

AREA PARCHEGGIO



AREE VERDI

SEZIONI TIPO VINCOLANTI PER LA SISTEMAZIONE DEL TERRENO

