


# PRESCRIZIONI URBANISTICHE AGGIUNTIVE

ZONA INTERESSATA

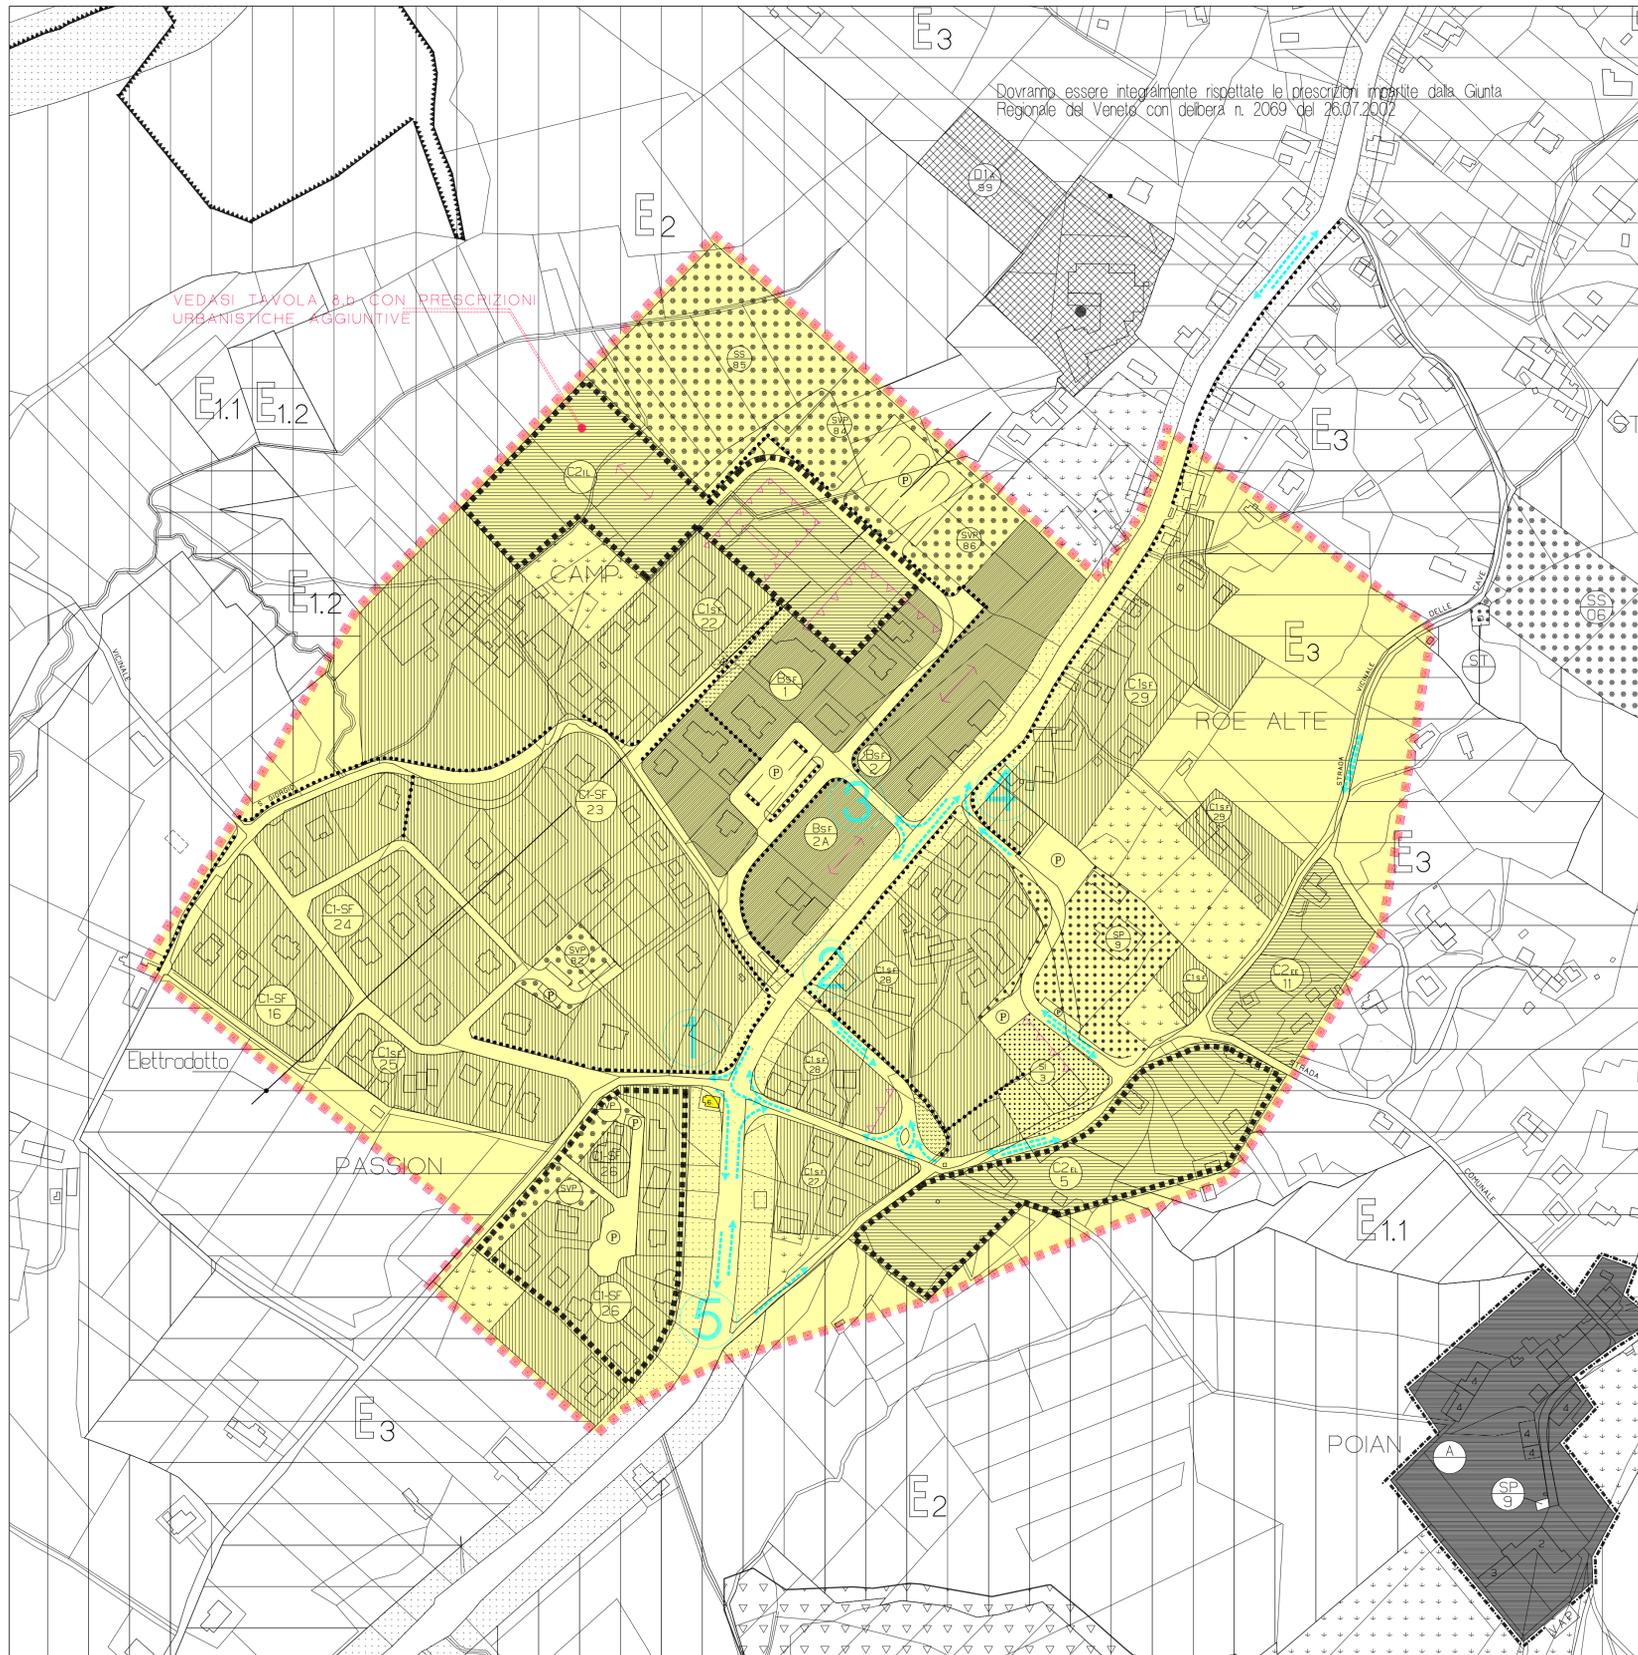

Dovranno essere integralmente rispettate le prescrizioni impartite dalla Giunta Regionale del Veneto con delibera n. 2069 del 26.07.2007

VEDASI TAVOLA 8.b CON PRESCRIZIONI URBANISTICHE AGGIUNTIVE

## ESTRATTO LEGENDA DI P.R.G.

- Generalita' degli interventi
- Z.T.O. A
  - Z.T.O. B
  - Z.T.O. C1
  - Z.T.O. C2
  - Z.T.O. D1 Insedimenti produttivi
  - Z.T.O. D2 Insedimenti produttivi misti e commerciali
  - Z.T.O. DT Industria alberghiera
  - Z.T.O. D3-DR Servizi e residenza connessi con le attivita' produttive
  - F-SI aree per istruzione (vedasi numerazione di riferimento)
  - F-SP aree per attrezzature di interesse comune
  - D-ST impianti tecnologici (vedasi numerazione di riferimento)
  - F-SS aree attrezzate a parco gioco e sport verde pubblico attrezzato (vedasi numerazione di riferimento)
  - F-SVP attivita' ippico / sportive di tipo privato
  - F-SIS
  - F-SAP aree attrezzate all'interno del Parco Nazionale delle Dolomiti Bellunesi
  - verde privato vincolato
  - verde privato inedificabile
  - fasce o zone di rispetto - con visuali
  - sedime ferroviario
  - vincolo cimiteriale
  - aree di interesse naturalistico e paesaggistico
  - area archeologica
  - marciapiedi e/o piste ciclabili

**ZONE RESIDENZIALI**  
Il perimetro della Z.T.O. e' definito dalla linea continua

Z.T.O. oggetto di riduzione della densita' edilizia

Zona territoriale omogenea "E" NB: nelle tavole di azionamento gli spazi di interlinea delle campiture sono adeguati alla scala.

- E 1 Aree boscate e aree di interesse paesaggistico naturalistico
- E 1.1 Aree boscate e aree di interesse paesaggistico naturalistico
- E 1.2 Aree di rispetto alle aree boscate
- E 1.3 Parco nazionale delle dolomiti bellunesi
- E 1.4 Area pre-parco
- E 2 Aree vocate all'agricoltura
- E 3 Aree agricole ad elevato frazionamento fondiario

### Perimetrazioni

- Limite comunale
- Limite di rispetto C.S. centro storico, C.P. centro storico con piano particolareggiato vigente, V.A.P. vincolo ambientale paesaggistico beni culturali ambientali (art. 39)
- Perimetro strumenti attuativi vigenti
- Perimetro obbligo strumento urbanistico attuativo
- Perimetro Z.T.O. D2 destinate all'insediamento di grandi strutture di vendita (art. 15 L.R. 37/99)
- Prescrizioni studio geologico
- Preventiva verifica geologica
- ZZ.TT.OO. la cui edificazione si attua applicando gli indici di edificabilita' stabiliti dal P.d.L. approvati e/o dalle schede attuative di P.R.G.
- Vincolo forestale - idrogeologico
- Limite parco nazionale delle dolomiti bellunesi
- viabilita' (stradale, ferroviaria, ...)
- Ambito di pertinenza storica

## SPECIFICHE AGGIUNTIVE

### A) INDICAZIONE SULL'ORGANIZZAZIONE DEI FLUSSI DI TRAFFICO

- Direzione dei flussi di traffico
- 1 Intersezione a raso con doppia corsia di insaccamento per entrambe le manovre di svolta a sinistra
- 2 Sottopasso carrabile e pedonale
- 3 Incrocio a raso per le sole manovre di entrata/uscita per i flussi in direzione MAS - SEDICO
- 4 Immissione nella S.S. Agordina solo in direzione SEDICO - MAS
- 5 Solo immissione nella S.S. Agordina

### B) NORME PRESCRITTIVE

- Andamento delle principali linee di colmo
- Limite perimetro area copribile (sedime degli edifici)
- sedime edificio
- Edificio da demolire

**COMUNE DI SEDICO** P.R.G.

Tav. n. **13 3** Agg. Febbraio 2006 Prog. n. **8.b**

8.b PRESCRIZIONI URBANISTICHE AGGIUNTIVE scala 1:2000

Aggiornato al 08.09.2014 con 66<sup>a</sup> variante parziale al P.R.G.