



Scheda attuativa - STATO ATTUALE


Disposizione in pianta

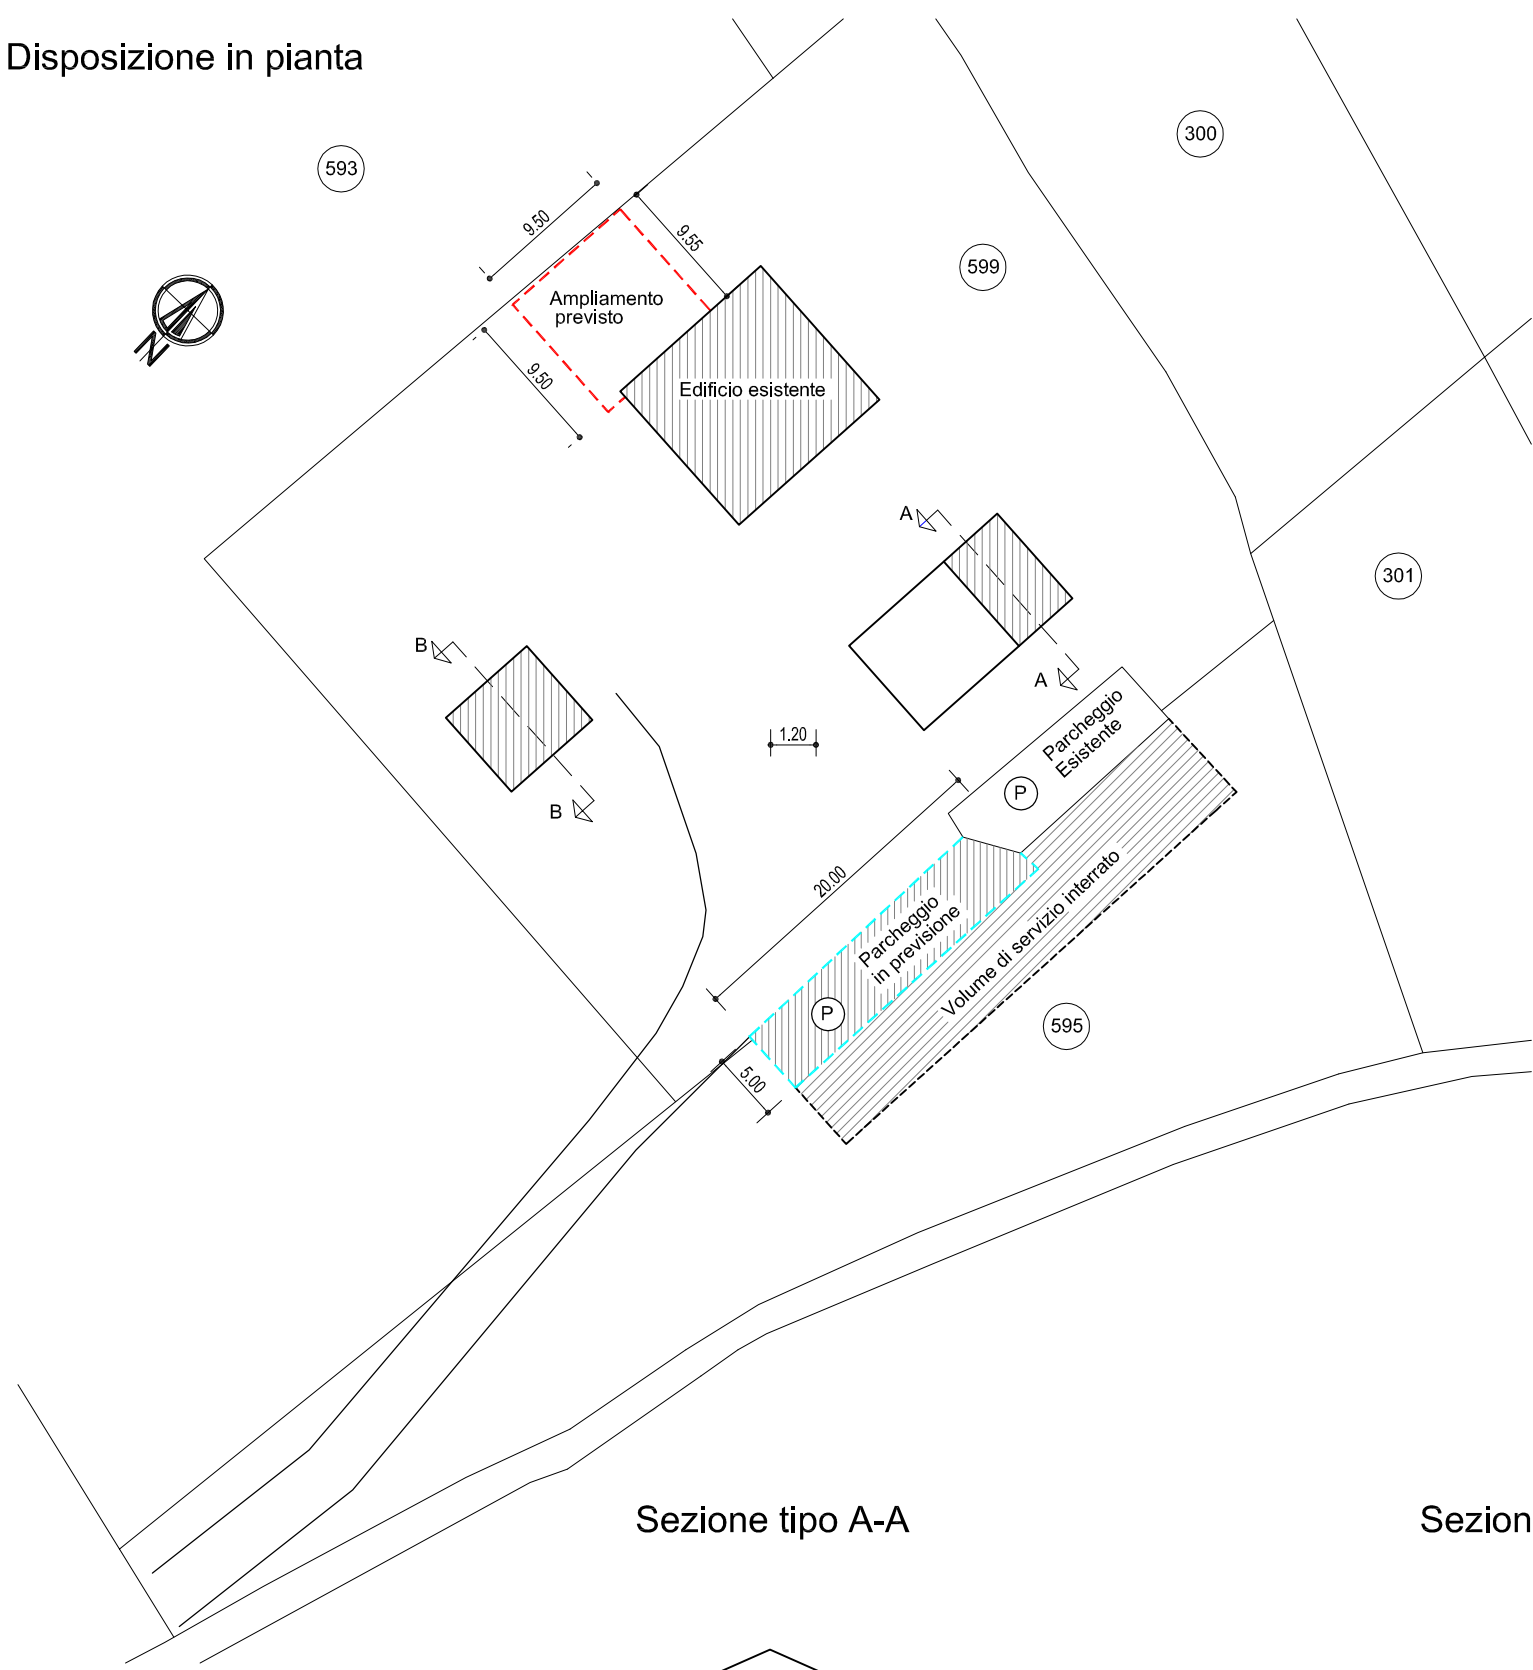


Sezione tipo A-A

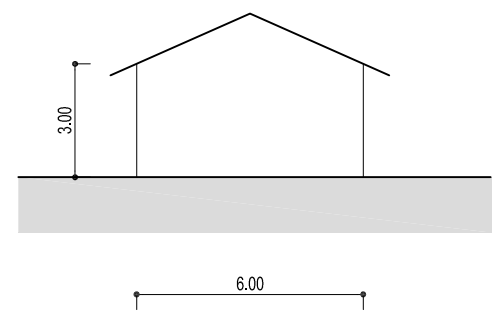


Sezione tipo B-B

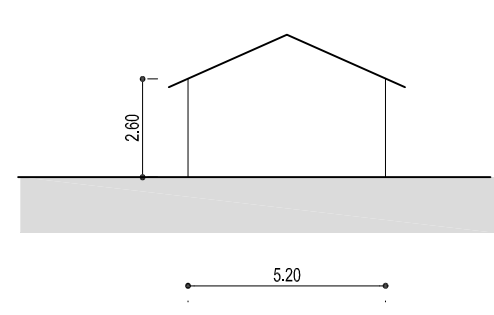


Prospetto Ovest

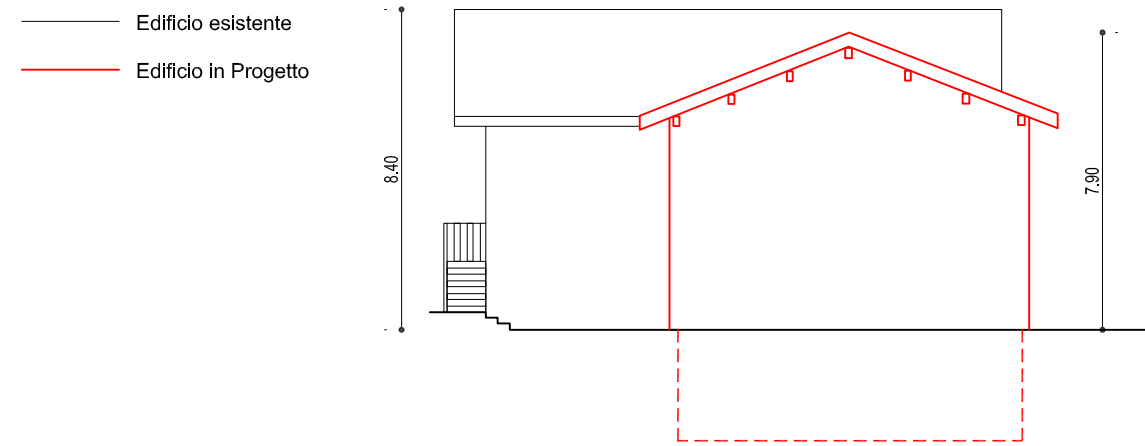

Prospetto Sud

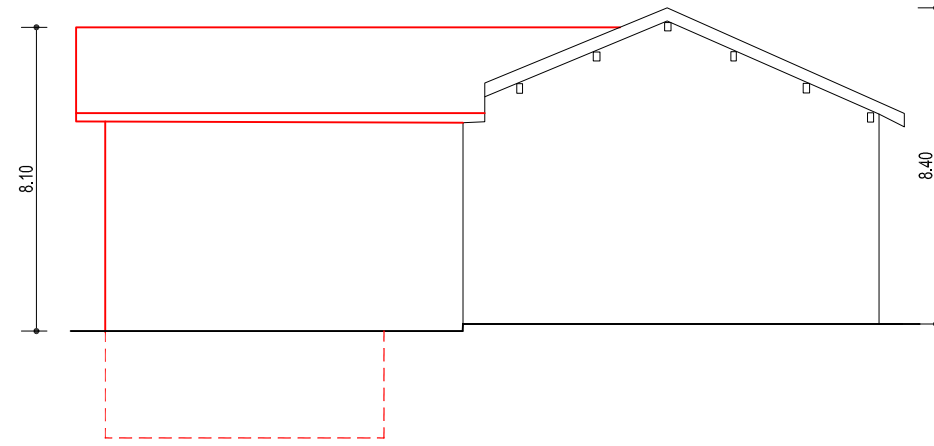


Prospetto Nord

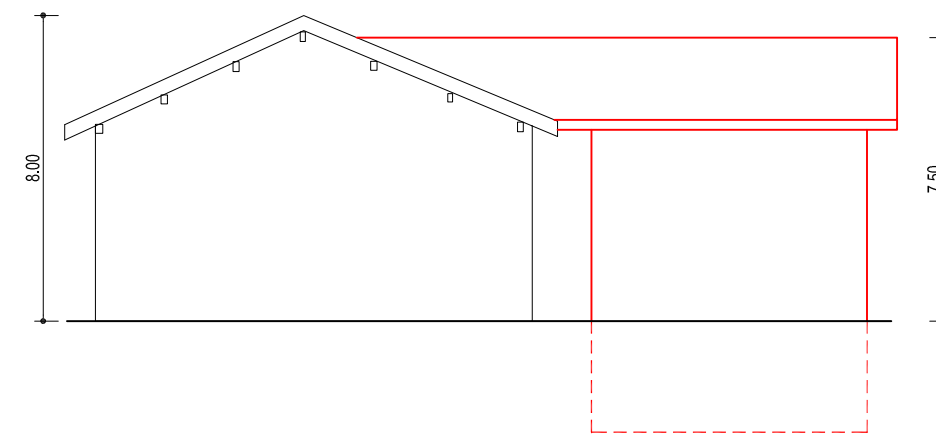


Scheda attuativa - STATO DI VARIANTE


Disposizione in pianta (invariata)

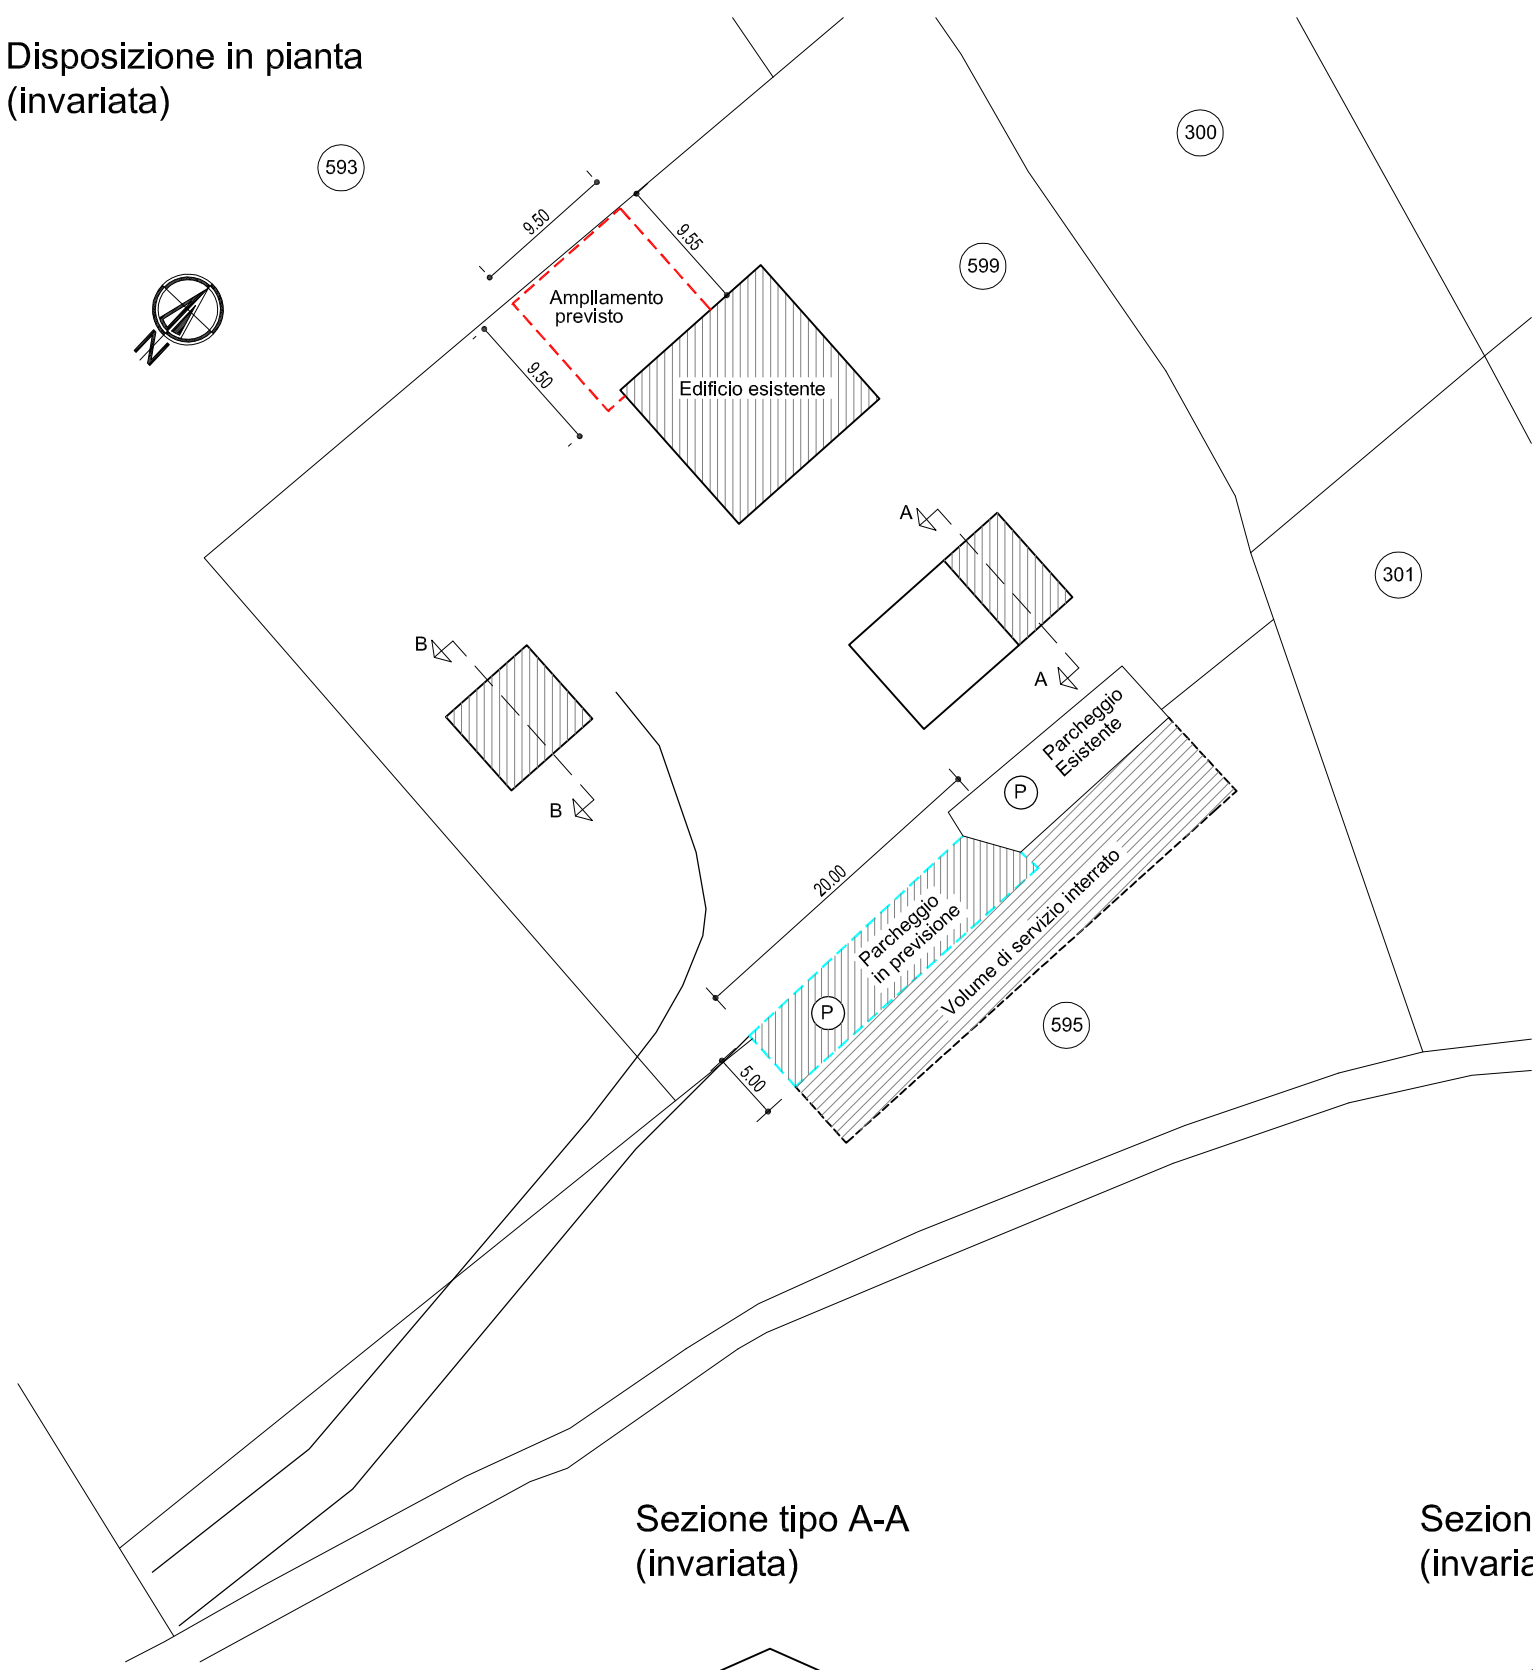


Sezione tipo A-A (invariata)

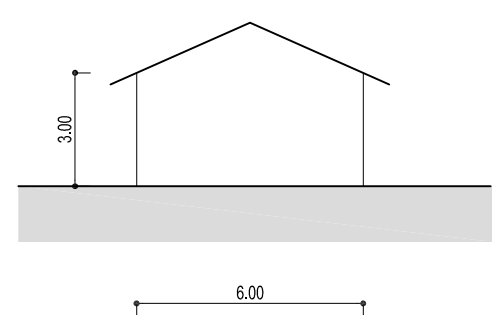


Sezione tipo B-B (invariata)

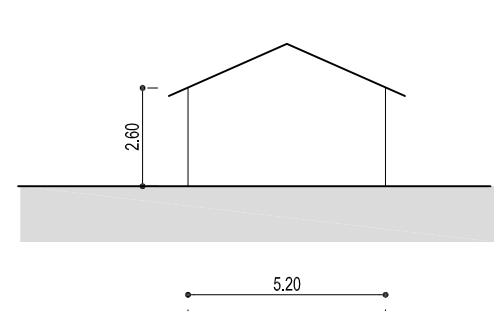


Prospetto Ovest

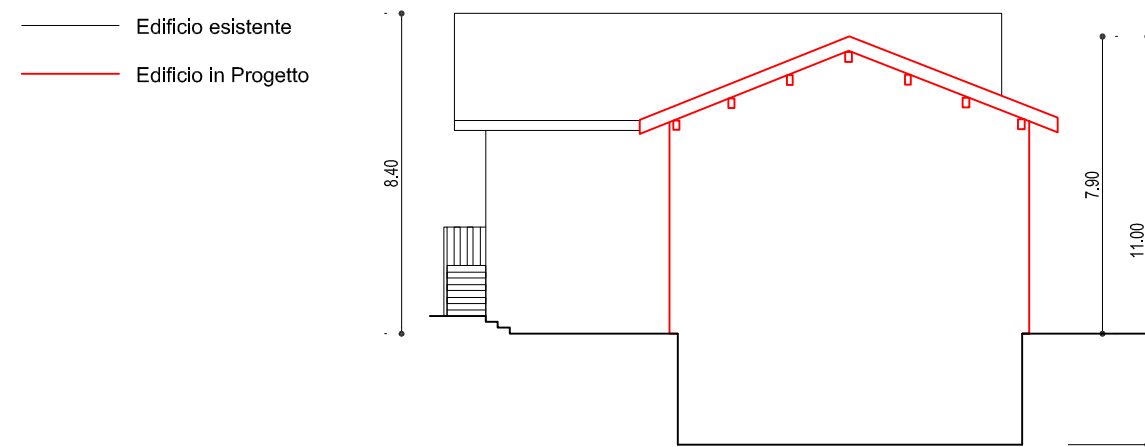

Prospetto Sud (invariato)

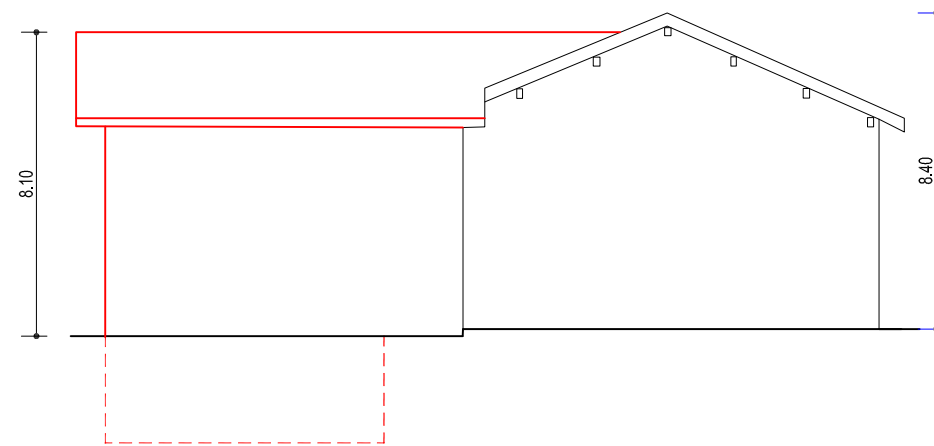

Prospetto Nord (invariato)

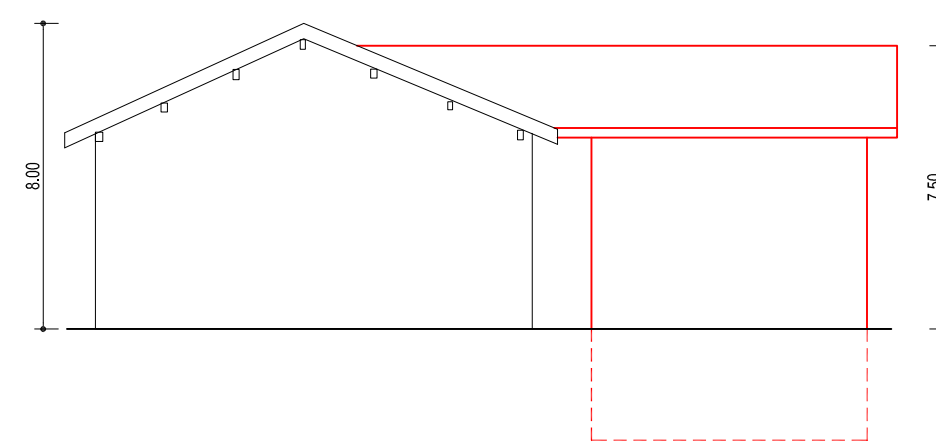

COMUNE DI SEDICO

P.R.G.

VARIANTE PARZIALE N. 59
Art. 50, 4° comma, della L.R. 27.06.1985 n. 61

Maggio 2010

All. C

- SCHEDA ATTUATIVA
Stato Attuale e Stato di Variante

IL RESPONSABILE AREA TECNICA

- p.ed. Ilio Viel -

ADOTTATA dal C.C. con delibera n. 49 del 31.05.2010

APPROVATA dal C.C. con delibera n. _____ del _____

Il Segretario Comunale
dott. Luigi Minella

IL SEGRETARIO COMUNALE

- dott. Luigi Minella -

IL SINDACO

- dott. ing. Giovanni Piccoli -