

COMUNE DI SEDICO

L.R. 6 giugno 2017 nr. 14 - Disposizioni per il contenimento dell'uso del suolo e modifiche alla legge regionale 11/2014

Perimetrazione ambiti di urbanizzazione consolidata
(L.R. 14/2017 art. 13, c.9)

TAVOLA 1



IL PROGETTISTA
dott. urb. Mauro De Conz




IL SINDACO
Stefano Deon

legenda

- Confine Comunale
- Ambiti urbanizzazione consolidata

inquadramento

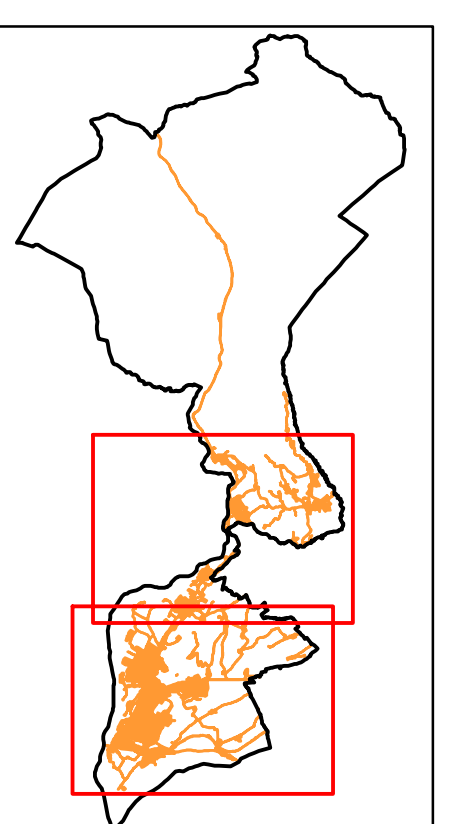

scala 1 : 20.000

agosto 2017