

**LEGENDA**

- Confine comunale
- Limite zone significative sviluppate in scala 1:2.000

**Generalità degli interventi**

- |  |              |  |
|--|--------------|--|
|  | Z.T.O. A     | <b>ZONE RESIDENZIALI</b><br>Z.T.O. oggetto di riduzione della densità edilizia |
|  | Z.T.O. B     |  |
|  | Z.T.O. C1    |  |
|  | Z.T.O. C2    |  |
|  | Z.T.O. D1    |  |
|  | Z.T.O. D2    | Insiediamenti produttivi misti e commerciali                                   |
|  | Z.T.O. DT    | Industria alberghiera  |
|  | Z.T.O. D3-DR | Servizi a residenza connessi con le attività produttive                        |
- 
- |  |   |   |
|--|---|---|
|  | F-SI  | Aree per istruzione<br>1 - asilo nido<br>2 - scuola materna<br>3 - scuola elementare<br>4 - scuola dell'obbligo   |
|  | F-SP  | Aree per attrezzature di interesse comune   |
|  | D-ST  | Impianti tecnologici  |
|  | ISTITUZIONI RELIGIOSE                             | 9 - chiesa<br>50 - centri religiosi e dipendenze  |
|  | ISTITUZIONI CULTURALI E ASSOCIATIVE               | 15 - museo<br>16 - centro culturale<br>17 - centro sociale<br>18 - sale riunioni, mostre ecc...   |
|  | ISTITUZIONI ASSISTENZIALI                         | 27 - case per anziani   |
|  | SERVIZI TELECOMUNICAZIONI                         | 52 - ufficio postale  |
|  | F-SS  | Aree attrezzate a parco gioco sport   |
|  | F-SVP   | Verde pubblico attrezzato impianti tecnologici  |
|  | F-SIS   | Attività ippico/sportive di tipo privato  |
|  | AREE ATTREZZATURE PARCO E PER IL GIOCO E LO SPORT | 82 - area gioco bambini<br>83 - giardino pubblico di quartiere<br>84 - impianti sportivi di base<br>85 - impianti sportivi agonistici<br>86 - parco urbano<br>88 - campi da tennis<br>92 - parchi extrasubani |

- F-SAP Aree attrezzate all'interno del Parco Nazionale delle Dolomiti Bellunesi

- Verde privato vincolato
- Verde privato inedificabile
- Fasce o zone di rispetto
- Sedime ferroviario
- Vincolo cimiteriale
- Aree di interesse naturalistico e paesaggistico
- Area archeologica
- marciapiedi e/o piste ciclabili

**Zona territoriale omogenea "E"**

- E Aree boscate e aree di interesse paesaggistico naturalistico
- E1.1 Aree boscate e aree di interesse paesaggistico naturalistico
- E1.2 Aree di rispetto alle aree boscate
- E1.3 Parco Nazionale delle Dolomiti Bellunesi
- E1.4 Area pre-parco
- E2 Aree vocate all'agricoltura
- E3 Area agricola ad elevato frazionamento fondiario

**Perimetrazioni**

- C.S. Limite di rispetto Centro Storico
- C.P. Limite di rispetto Centro Storico con piano particolareggiato vigente
- V.A.P. Limite di rispetto Vincolo Ambientale Paesaggistico Beni culturali e ambientali (art. 36)
- Perimetro strumento attuativo vigente
- Perimetro obbligo strumento attuativo
- Area soggetta a perequazione
- Area normata da scheda attuativa
- Accordo di programma
- Perimetro Z.T.O. D2 destinate all'insediamento di grandi strutture di vendita (art. 15 L.R. 37/99)
- Prescrizioni studio geologico
- Preventiva verifica geologica
- ZZ, TT, OO, la cui edificazione si attua applicando gli indici di edificabilità stabiliti dal Pdt, approvati o dalle schede attuative di PRG
- Vincolo forestale - idrogeologico
- Limite Parco Nazionale delle Dolomiti Bellunesi
- Limite di inedificabilità
- Viabilità di progetto

**Caratteristiche degli interventi**

- Accessi
- Parcheggi
- Cono visuale significativo
- Attività produttiva da confermare
- Elenco prescrizioni regionali delibera 3706 del 19/11/2004
- Prescrizioni particolari
- Remando a scheda attuativa

**Interventi sull'edificato esistente**

- 1 Restauro filologico
- 2 Risanamento conservativo
- 3 Restauro propositivo
- 4 Ristrutturazione parziale con adeguamento alla tipologia
- 5 Ristrutturazione globale con adeguamento alla tipologia
- 6 Demolizione senza ricostruzione
- 7 Ristrutturazione urbanistica con nuova edificazione


**SPECIFICHE AGGIUNTIVE**

**A) Indicazione sull'organizzazione dei flussi di traffico**

- Direzione dei flussi di traffico
- 1 Intersezione a raso con doppia corsia di insacramento per entrambe le manovre di svolta a sinistra
- 2 Sottopasso carrabile e pedonale
- 3 Incrocio a raso per le sole manovre di entrata/uscita per i flussi di direzione MAS - SEDICO
- 4 Immissione nella S.S. Agordina solo in direzione SEDICO - MAS
- 5 Solo immissione nella S.S. Agordina

**B) Norme prescrittive**

- Andamento delle principali linee di colmo
- Limite perimetro area copribile (sedime degli edifici)
- Ambiti sottoposti a "Variante Verde" (art. 7 L.R. 4/2015)

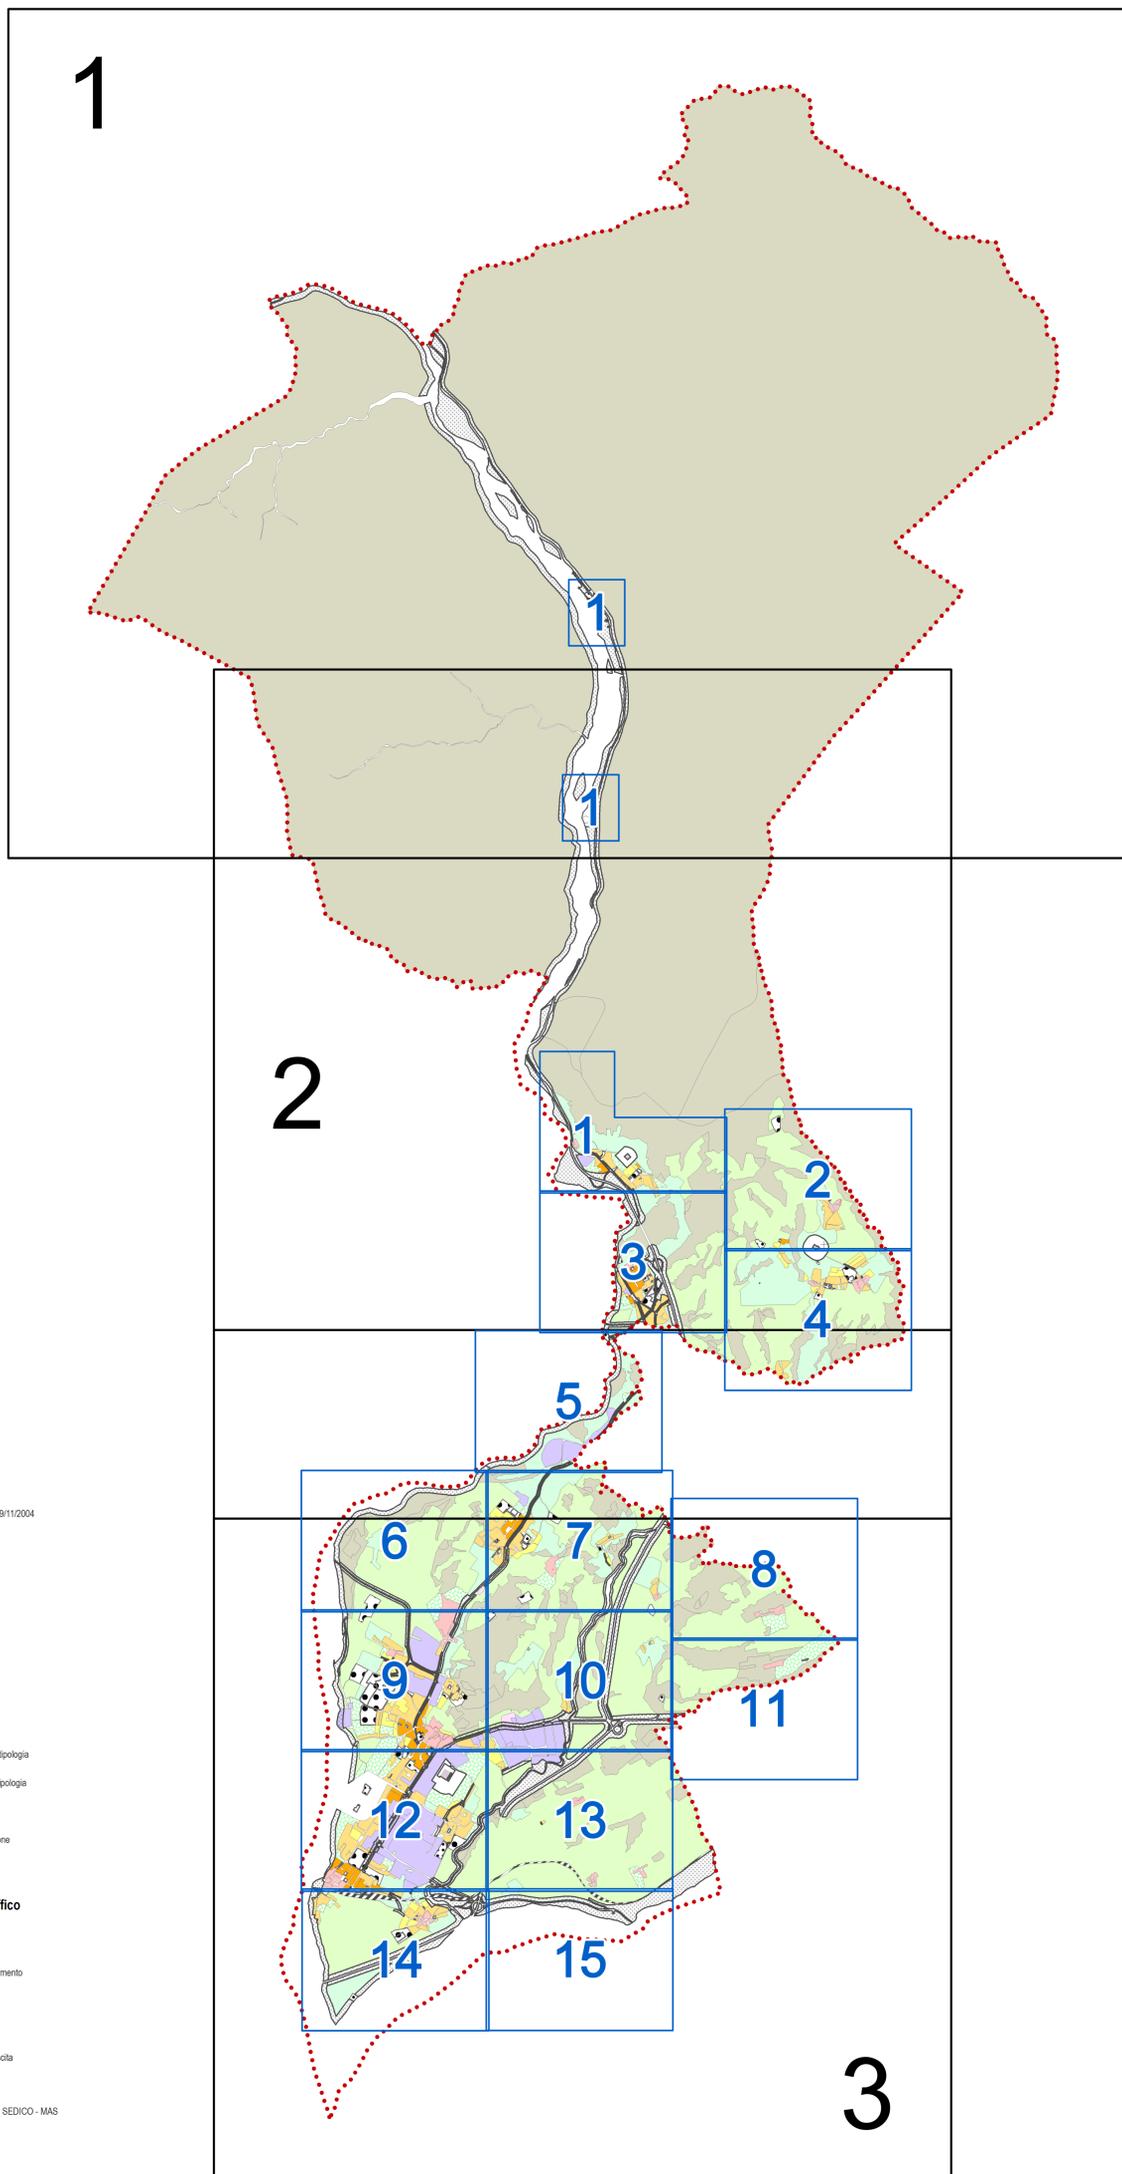

**n** Limite elaborato 13.1 "Azzonamento" in scala 1:10.000 con numero identificativo delle tavole

**n** Limite elaborato 13.3 "Azzonamento - Zone significative" in scala 1:2.000 con numero identificativo delle tavole