



PLANIMETRIA PER LA REGOLAMENTAZIONE DEI PARCHEGGI IN PIAZZA DELLA VITTORIA

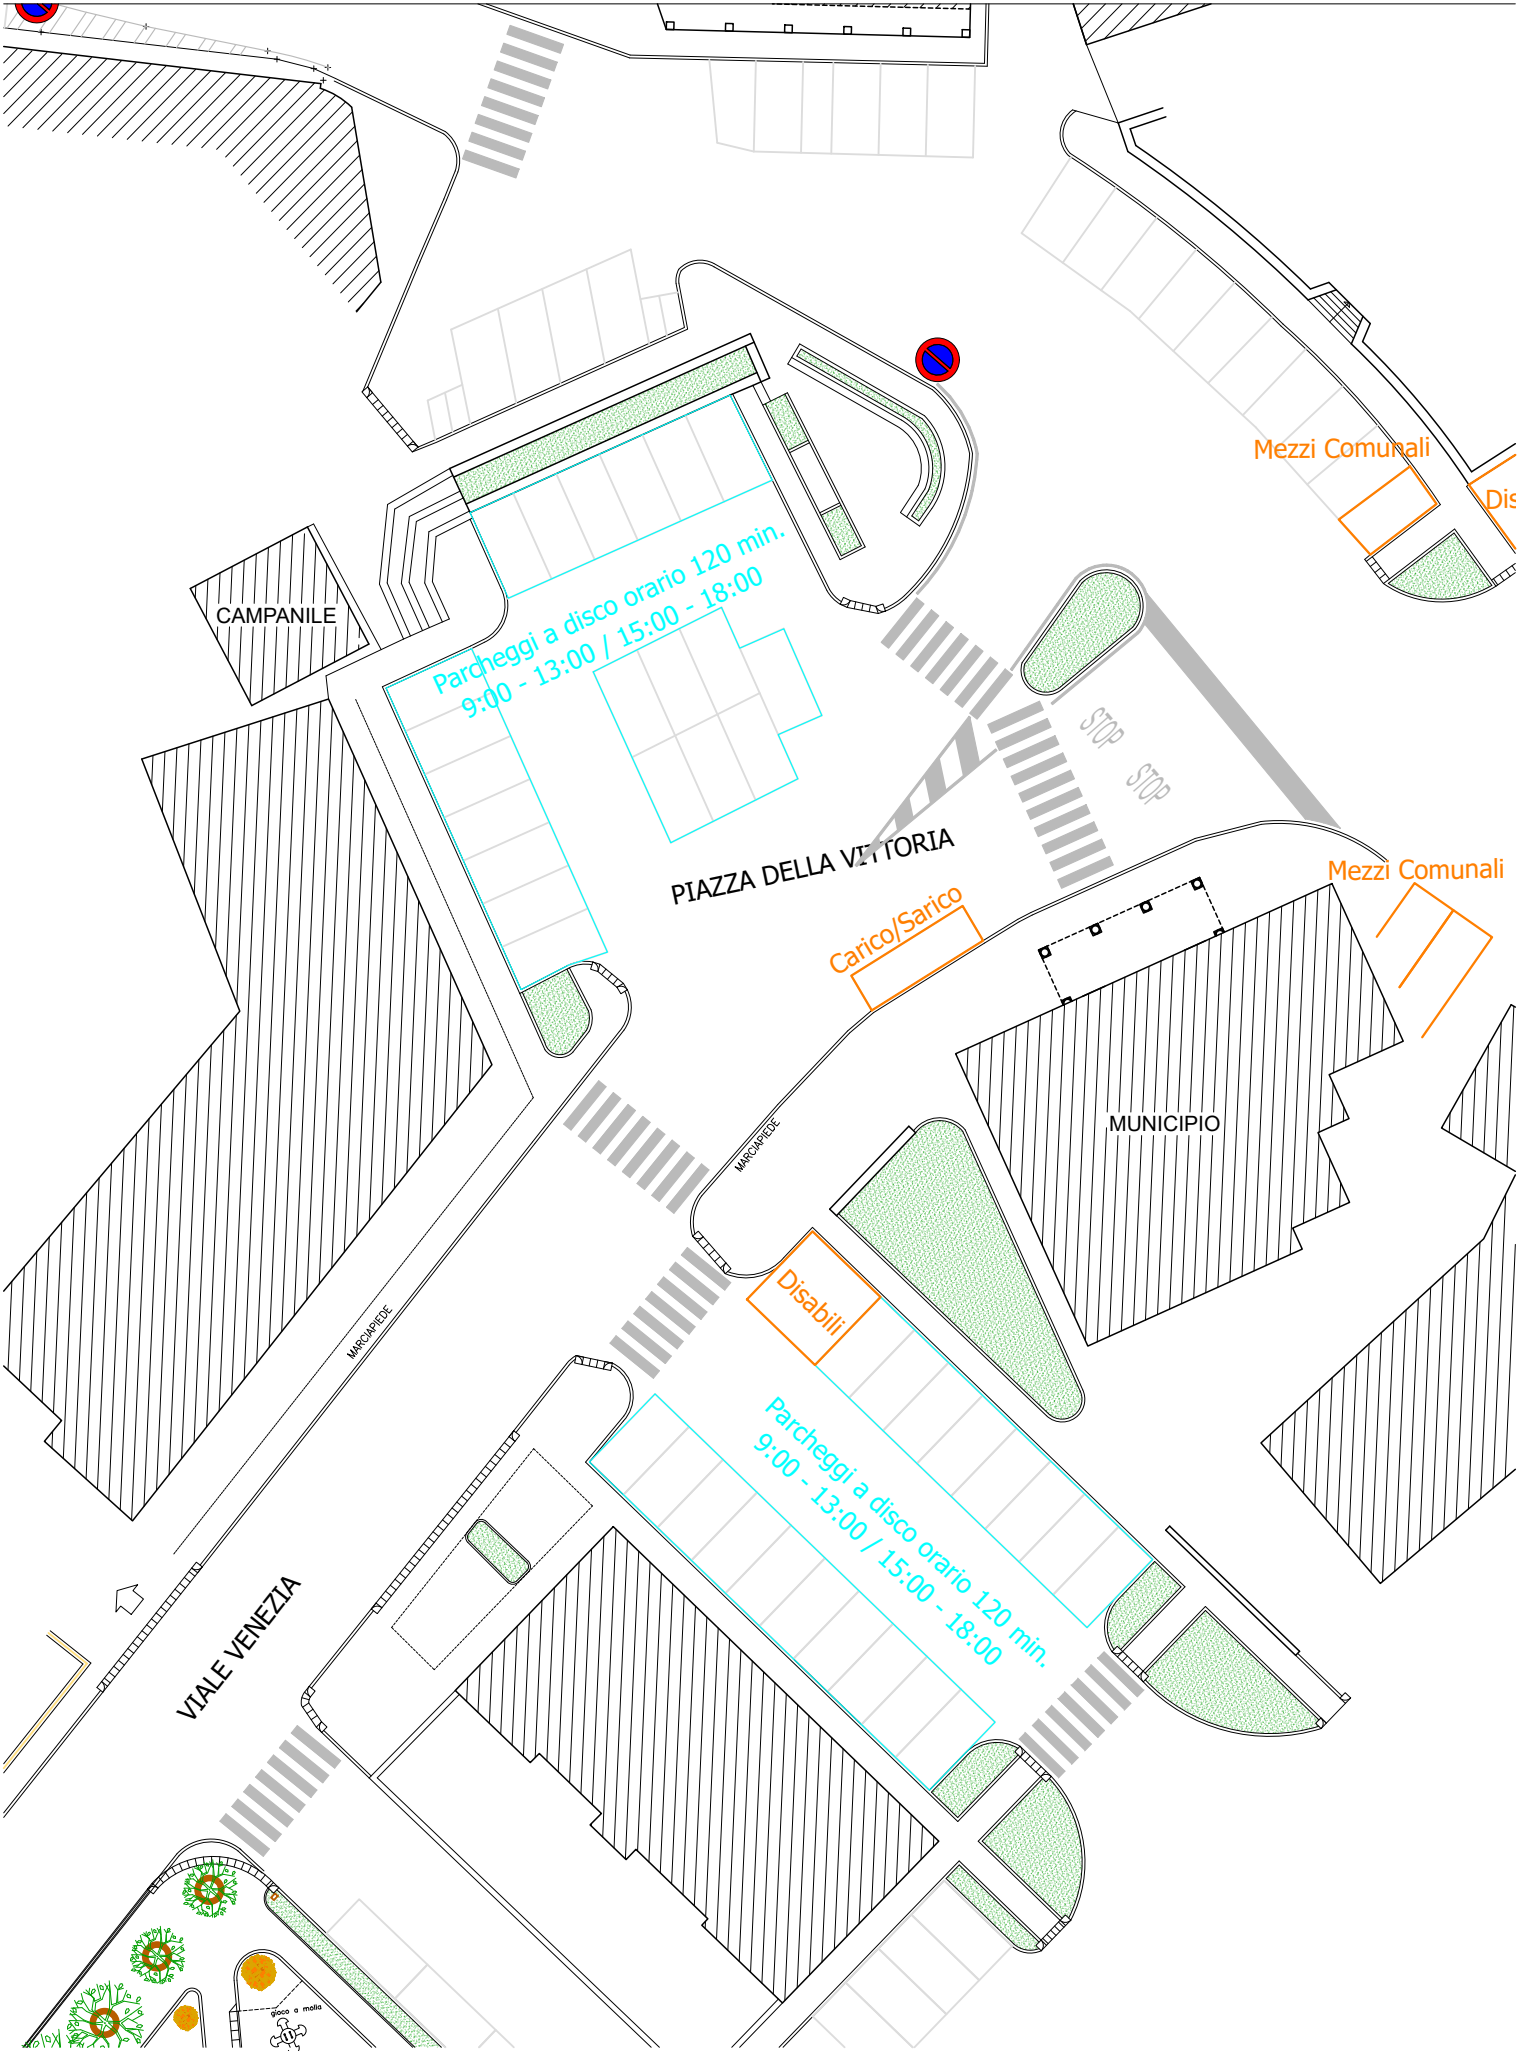

PLANIMETRIA PER LA REGOLAMENTAZIONE DEI PARCHEGGI IN VIA DELLE FONTANE

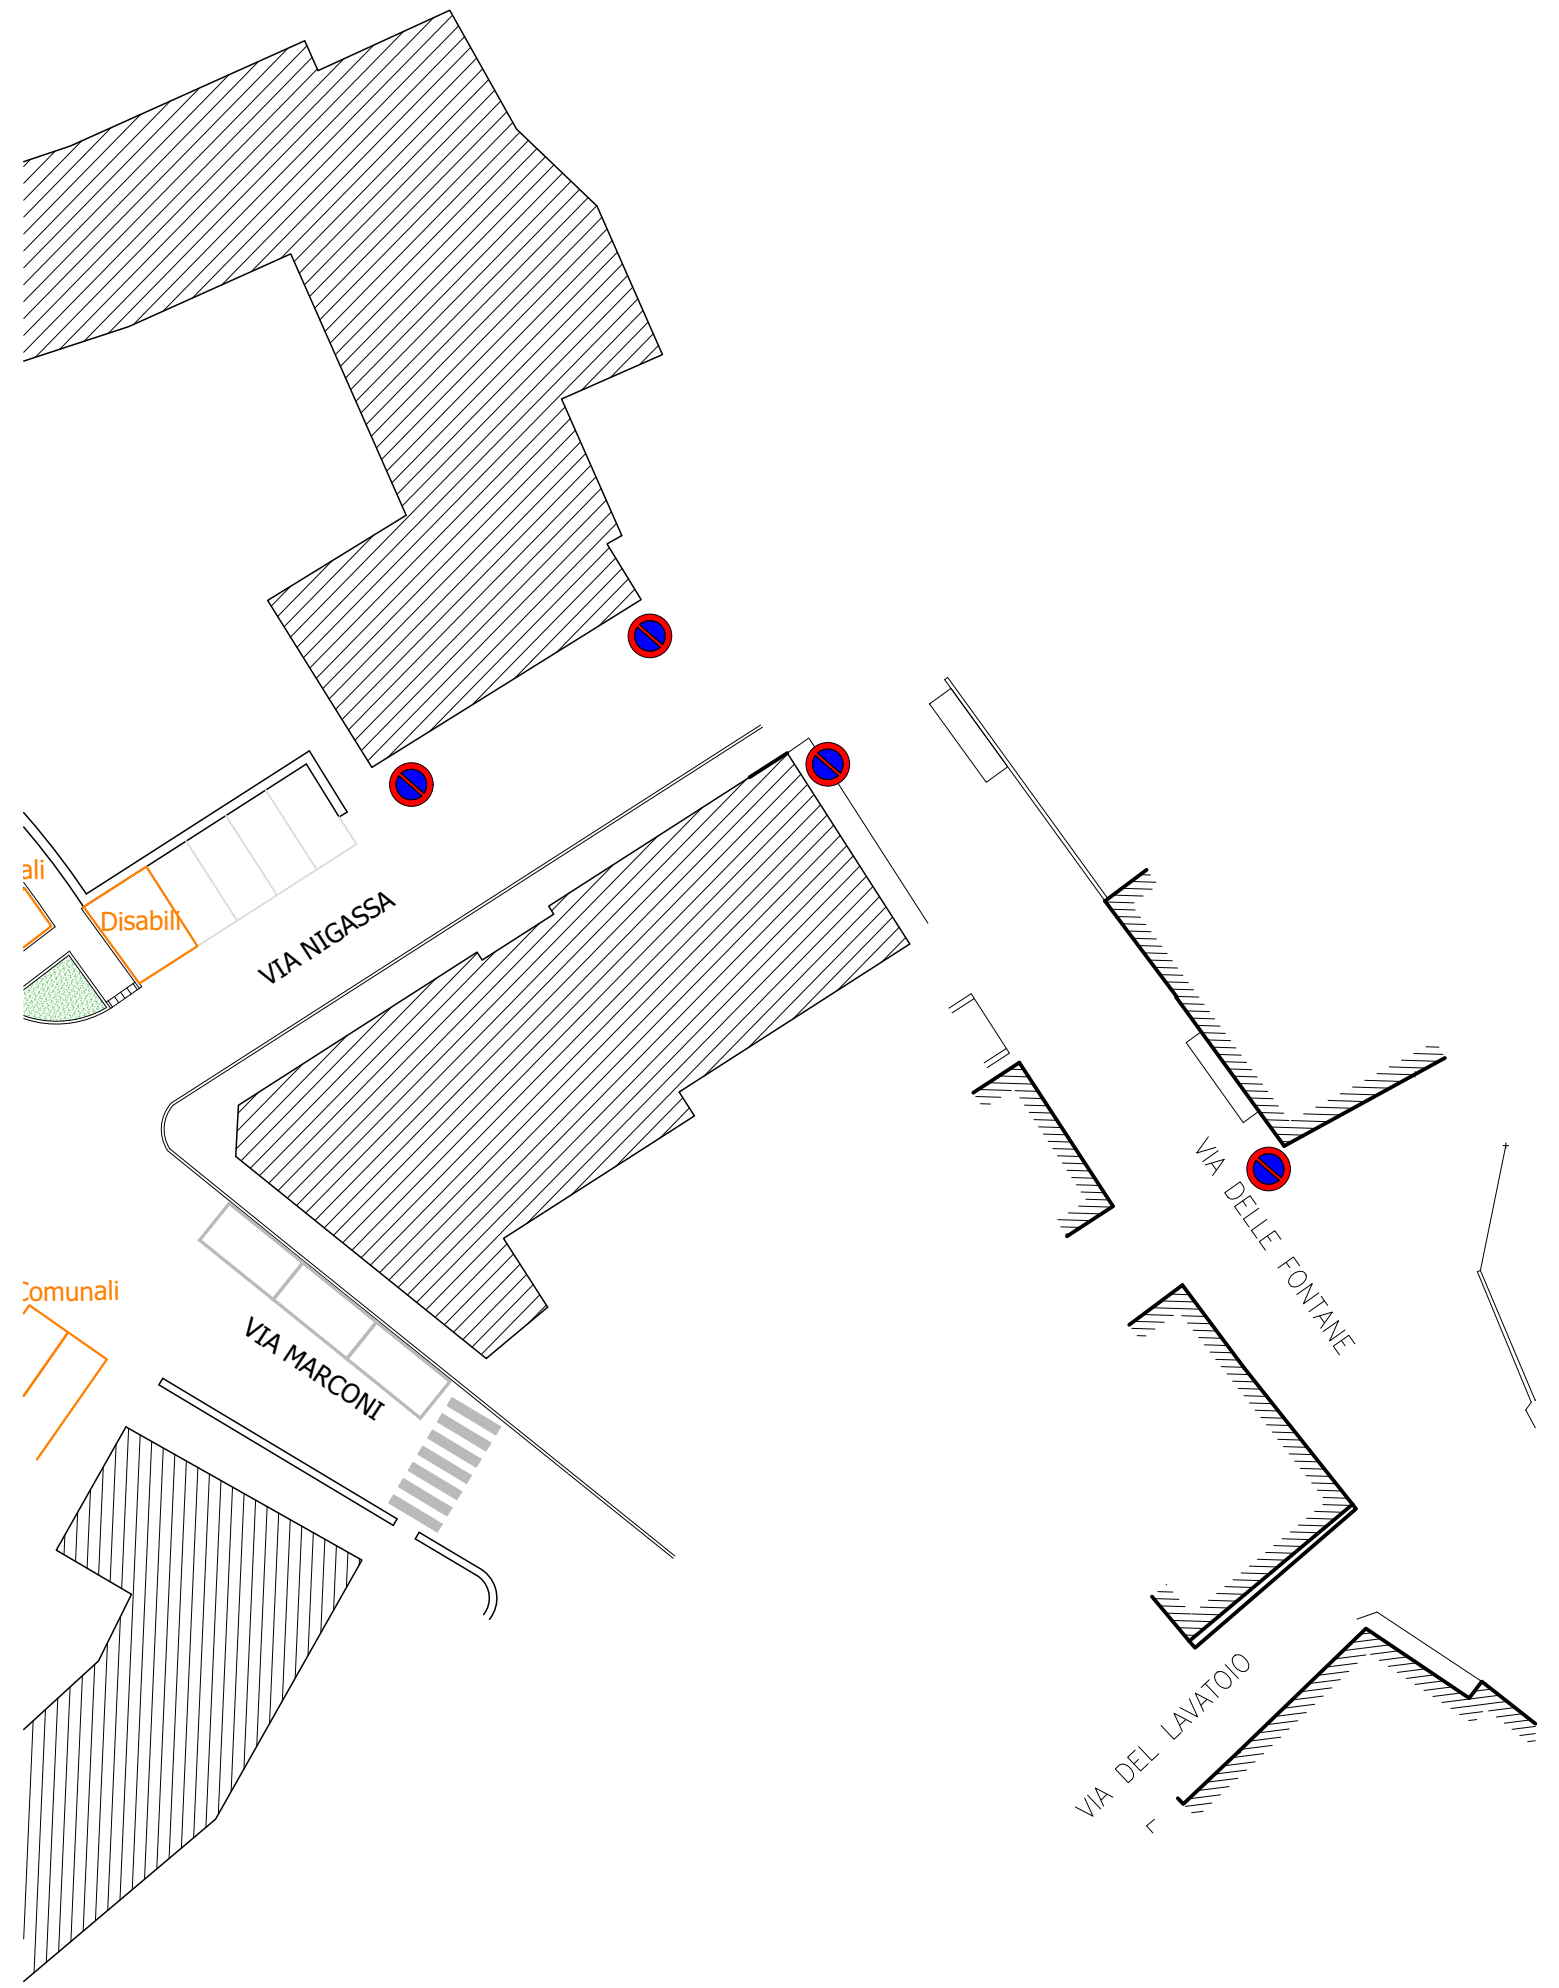

PLANIMETRIA PER LA REGOLAMENTAZIONE DEI PARCHEGGI IN VIA G. SEGATO

