


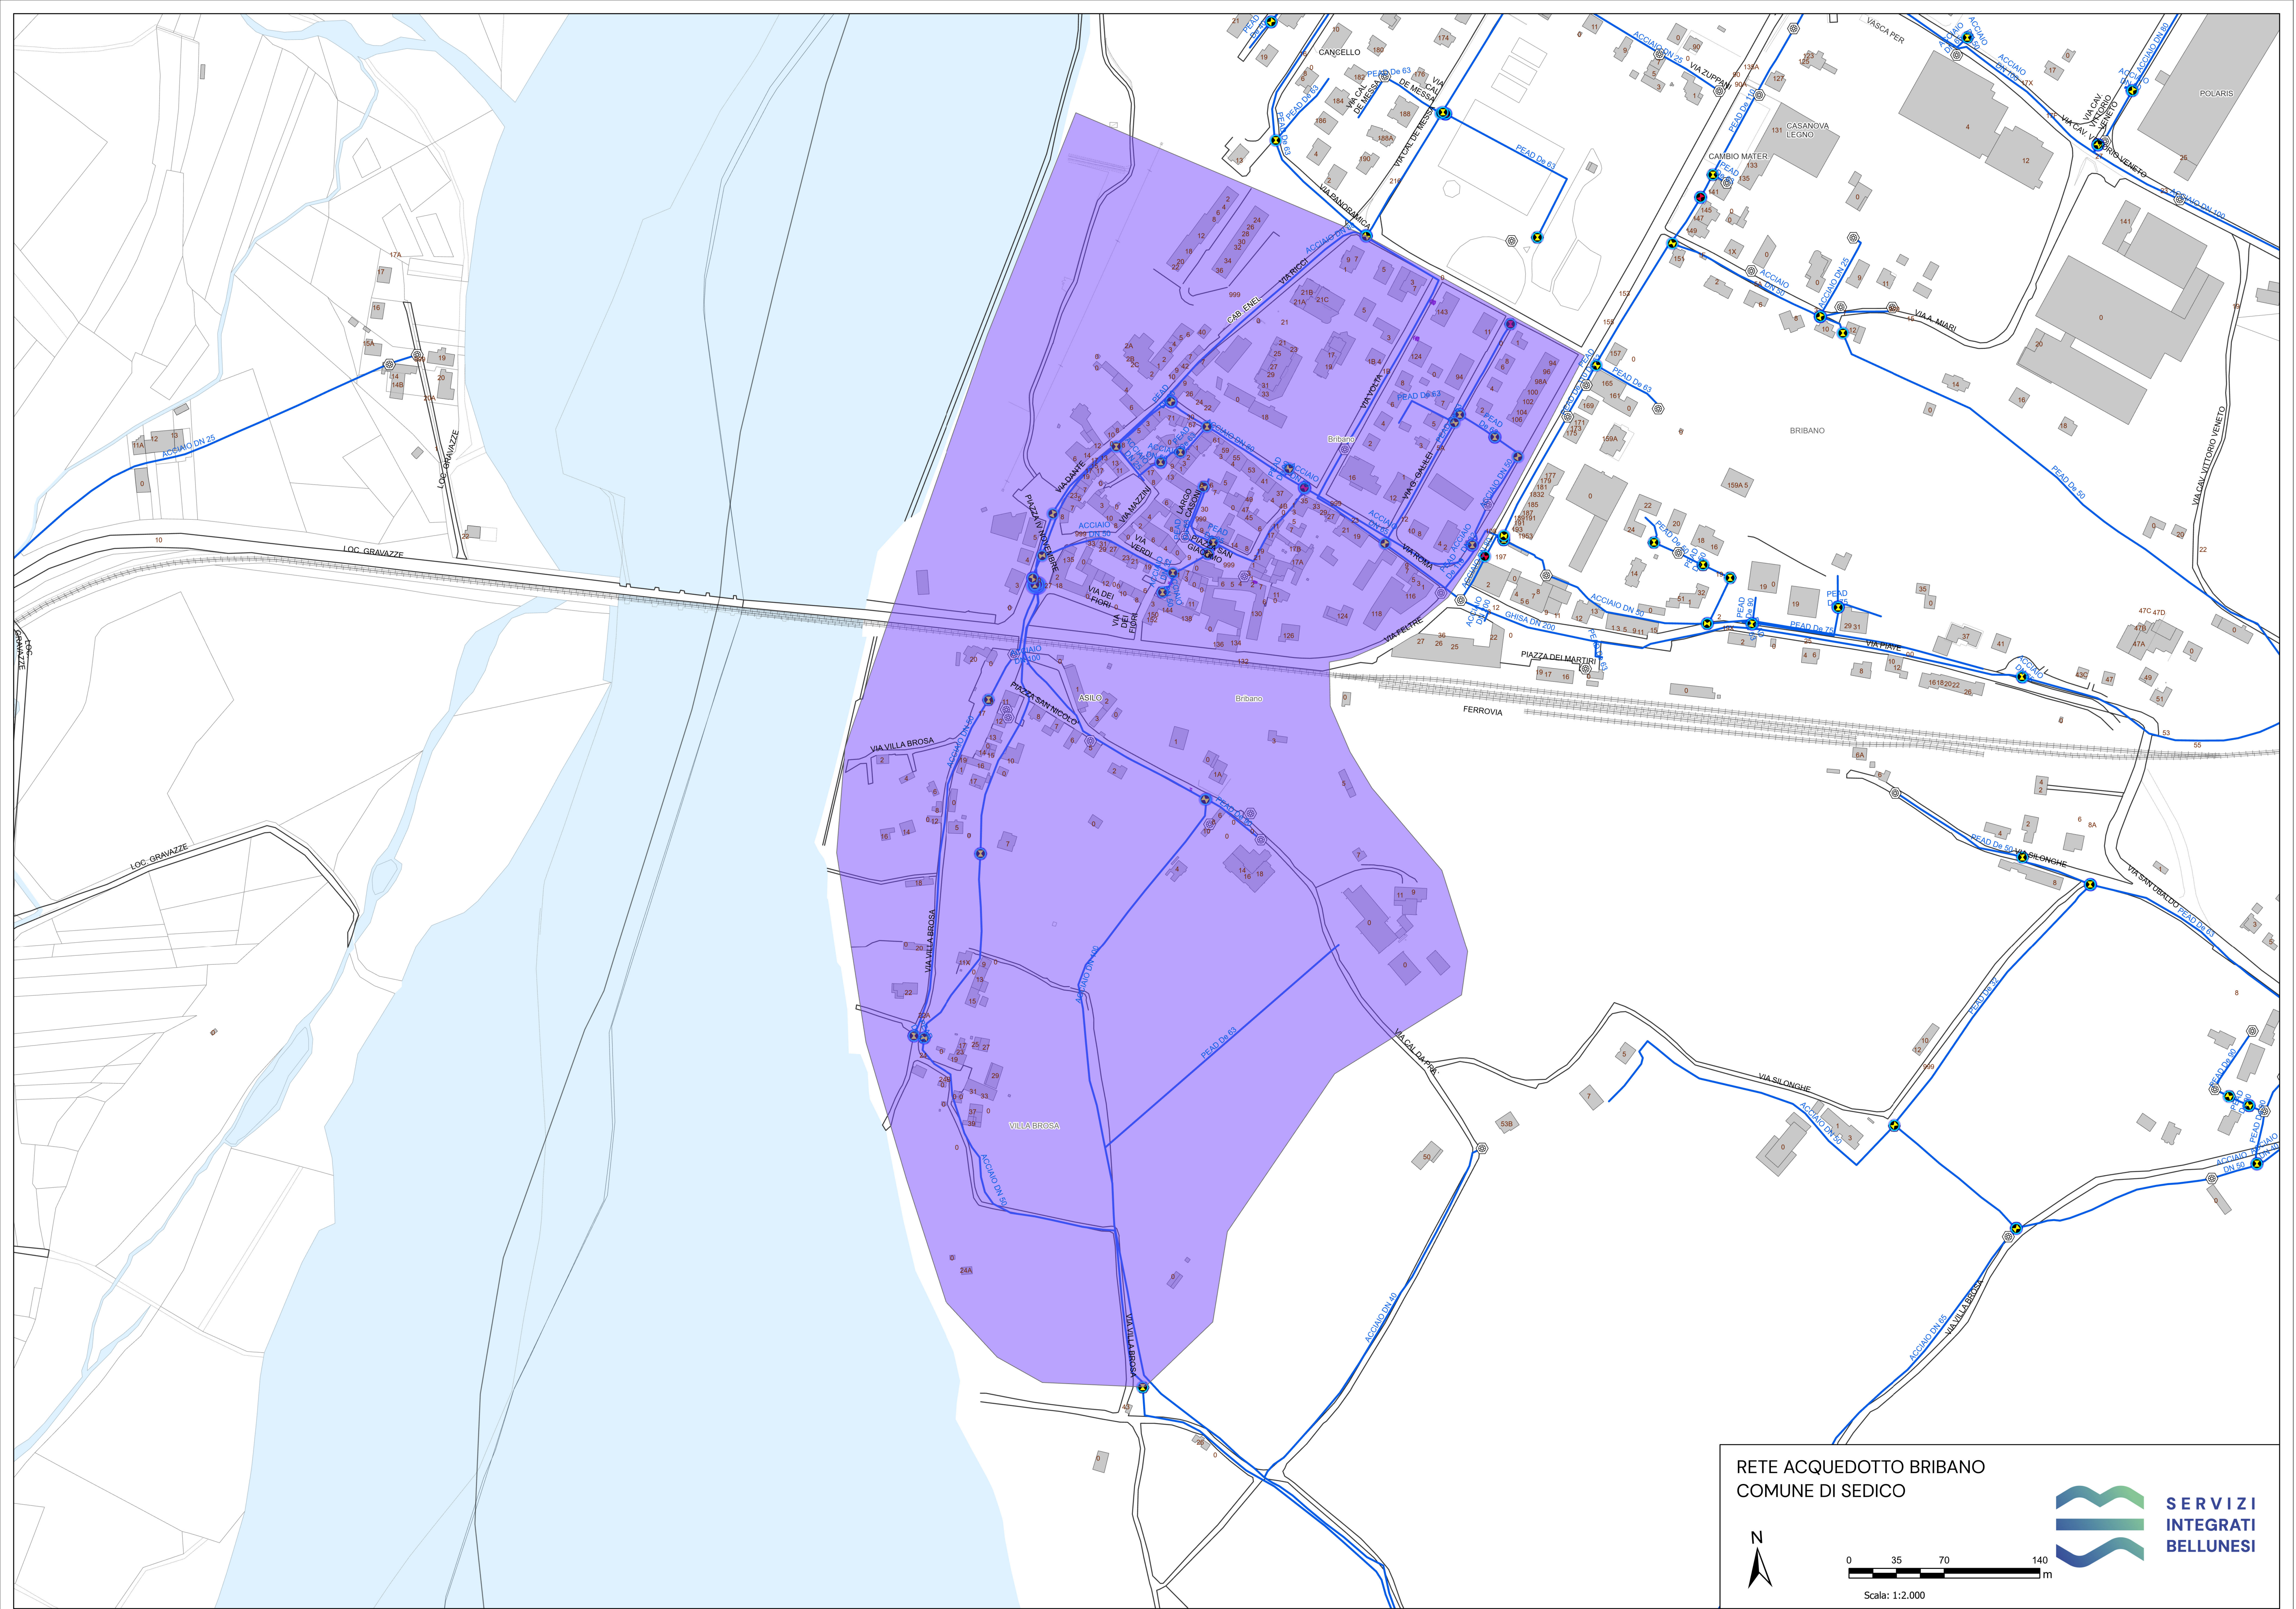

RETE ACQUEDOTTO BRIBANO
COMUNE DI SEDICO



Scala: 1:2.000



SERVIZI
INTEGRATI
BELLUNESI